




Ansicht West



Ansicht Ost



Ansicht Nord

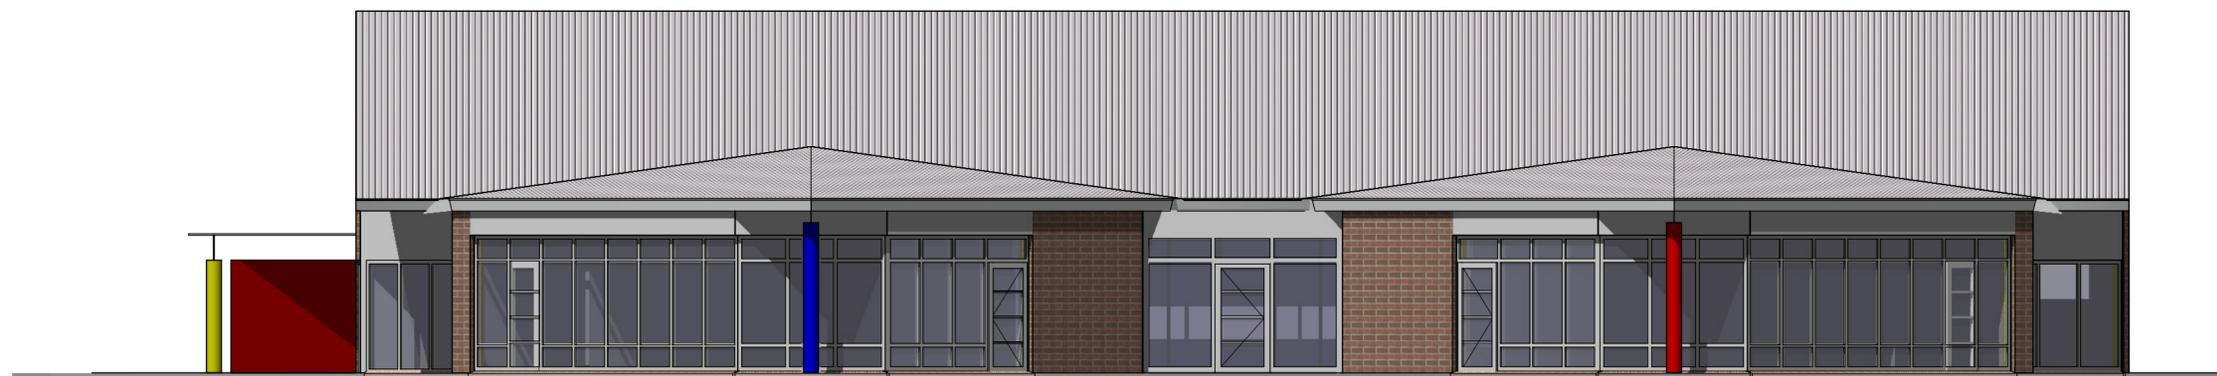


Ansicht Süd

Genehmigung

Neubau Kindergarten

Bauherr:
Gemeinde Süderhastedt
-Der Bürgermeister-
Holzmarkt 7
25712 Burg (Dithm.)

Architekt:
Dipl.-Ing. Architekt Lothar Köhler
Dorfstr. 7
25693 Trennewurth
Tel: 04857/330 Fax: 04857/314
E Mail: lotharkoehler@architek-ten.de

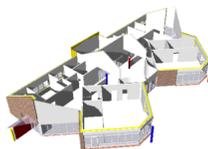

Ansichten 1:100

Proj.-Nr.
10 07
07.10.2011

Plan Nr.
3