
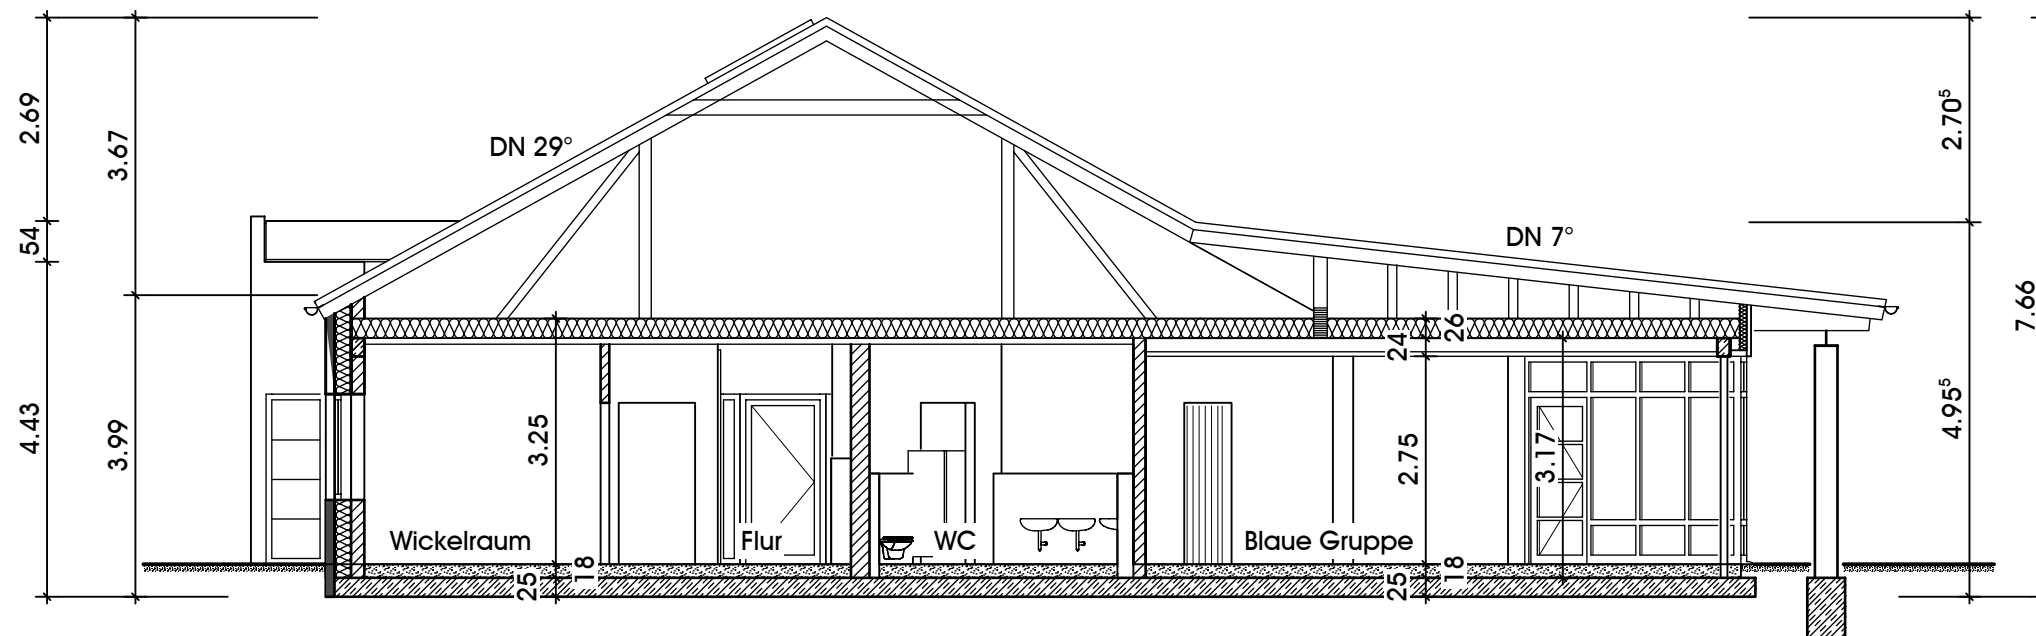



Bauherr:  
Gemeinde Süderhastedt  
-Der Bürgermeister-  
Holzmarkt 7  
25712 Burg (Dithm.)

Architekt:  
Dipl.-Ing. Architekt Lothar Köhler  
Dorfstr. 7  
25693 Trennewurth  
Tel: 04857/330 Fax: 04857/314  
E Mail: lotharkoehler@architek-ten.de

Genehmigung

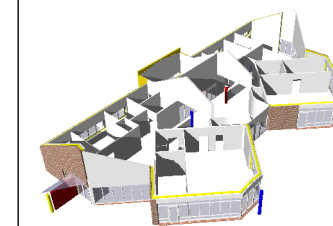

Schnitt A

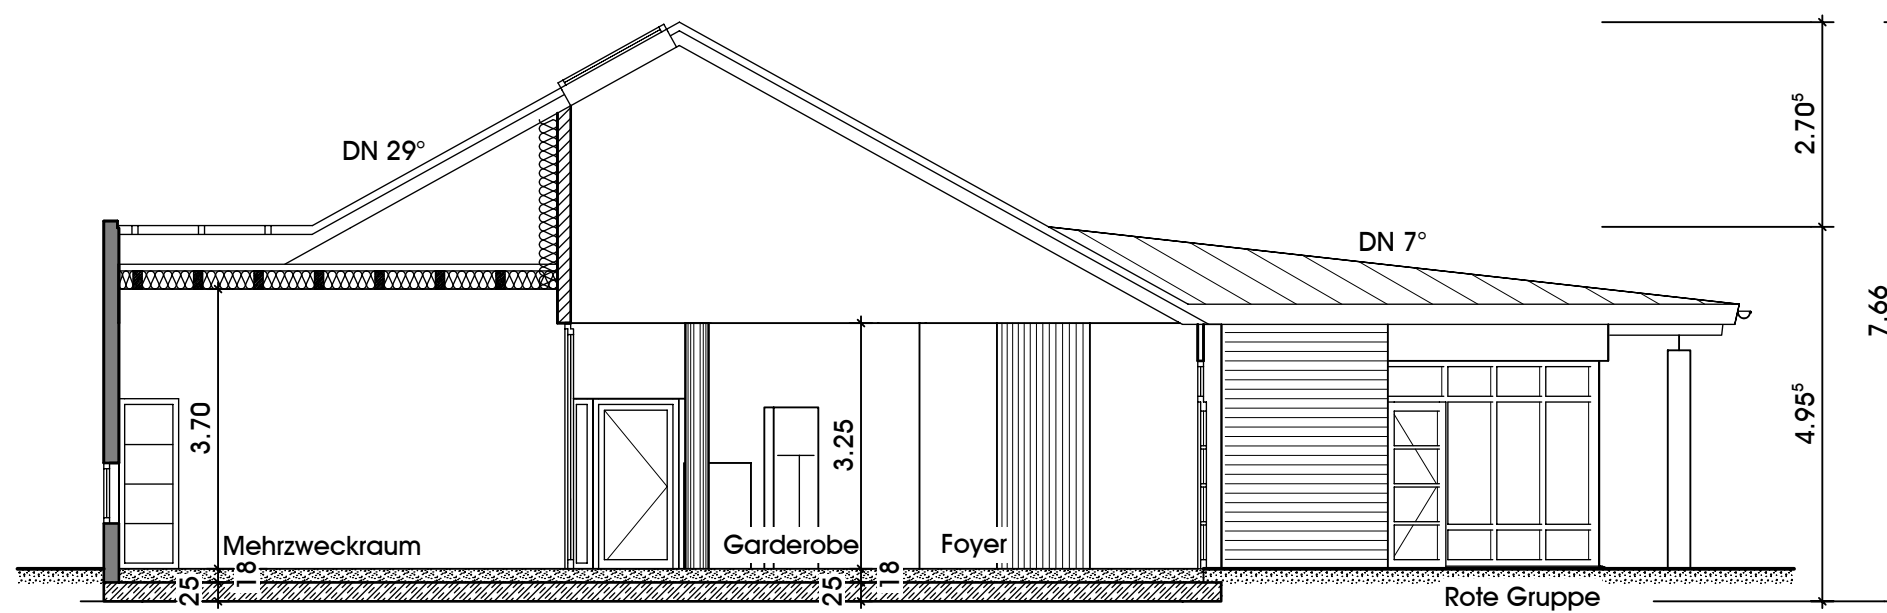

Schnitt B

Schnitte 1:100

Proj.-Nr.  
10 07  
07.10.2011

Plan Nr.  
4